



10			
9			
8			
7			
6			
5			
4			
3			
2			
1	Abgleich Bauwerke/Bohrloch/GW/Breite/Windeinstöße/GW-Labor	08.11.2010	Wjo
Nr.	Art der Änderung / Verleiher:	Datum:	Zeichen:

**IMB PLAN**  
 Ingenieurgesellschaft für Verkehr und Stadtplanung mbH  
 Völkler Landstraße 47, 60388 Frankfurt am Main, Tel.: (0 6 9) 5 61 47-0  
 E-Mail: info@imb-plan.de, www.imb-plan.de

Projekt Nr.: 10-103C  
 Blatt: 322-15  
 Format (Blatt x DIN): 950 mm x 1100 mm  
 Plan-Nr.: 20101108-002


**TBG Projektentwicklung GmbH & Co. KG**

Stadt Friedrichsdorf  
 Taunus-Carré  
 Entwurfsplanung

Unterlage Nr.: 7  
 Blatt Nr.: 1

Datum: 31.05.2010  
 Bearb.: Bw/CW/jo  
 geprüf.: Bw/CW/jo

**LAGEPLAN**  
 Maßstab: 1:500

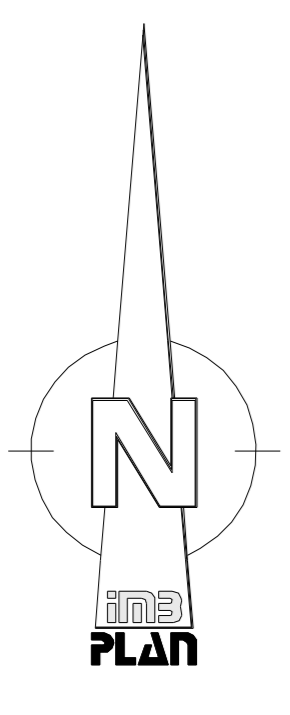

1:250

1:250

1:250

1:250

1:250